

**Tagkonstruktion:**

U-værdi: 0,15 W/m²K

(2x) Tagpap.  
25x125mm tagbrædder  
45xXXXmm plankespær  
220mm varme- og lydisolering (lambda 37λ)  
45x45mm forskalling  
45mm varme- og lydisolering (lambda 37λ)  
25mm træbeton

**Døre og vinduer:**

Sorte ude, hvide inde  
Træ/Alu  
m. 60cm² udluftningsstuds


**Overdække:**

Trapezplader  
T1 Taglægter  
Plankerspær  
Søjler på punktfundering

**Ydervæggeskonstruktion:**

U-værdi: 0,25 W/m²K

25x125mm vandret træbeklædning (sort og brændimprægneret)  
25x50mm afstandsliste  
Vindspærre  
125mm varme- og lydisolering (lambda 37λ)  
45x125mm reglar  
Dampbremse  
45mm varme- og lydisolering (lambda 37λ)  
45x45mm reglar  
15mm fibergips

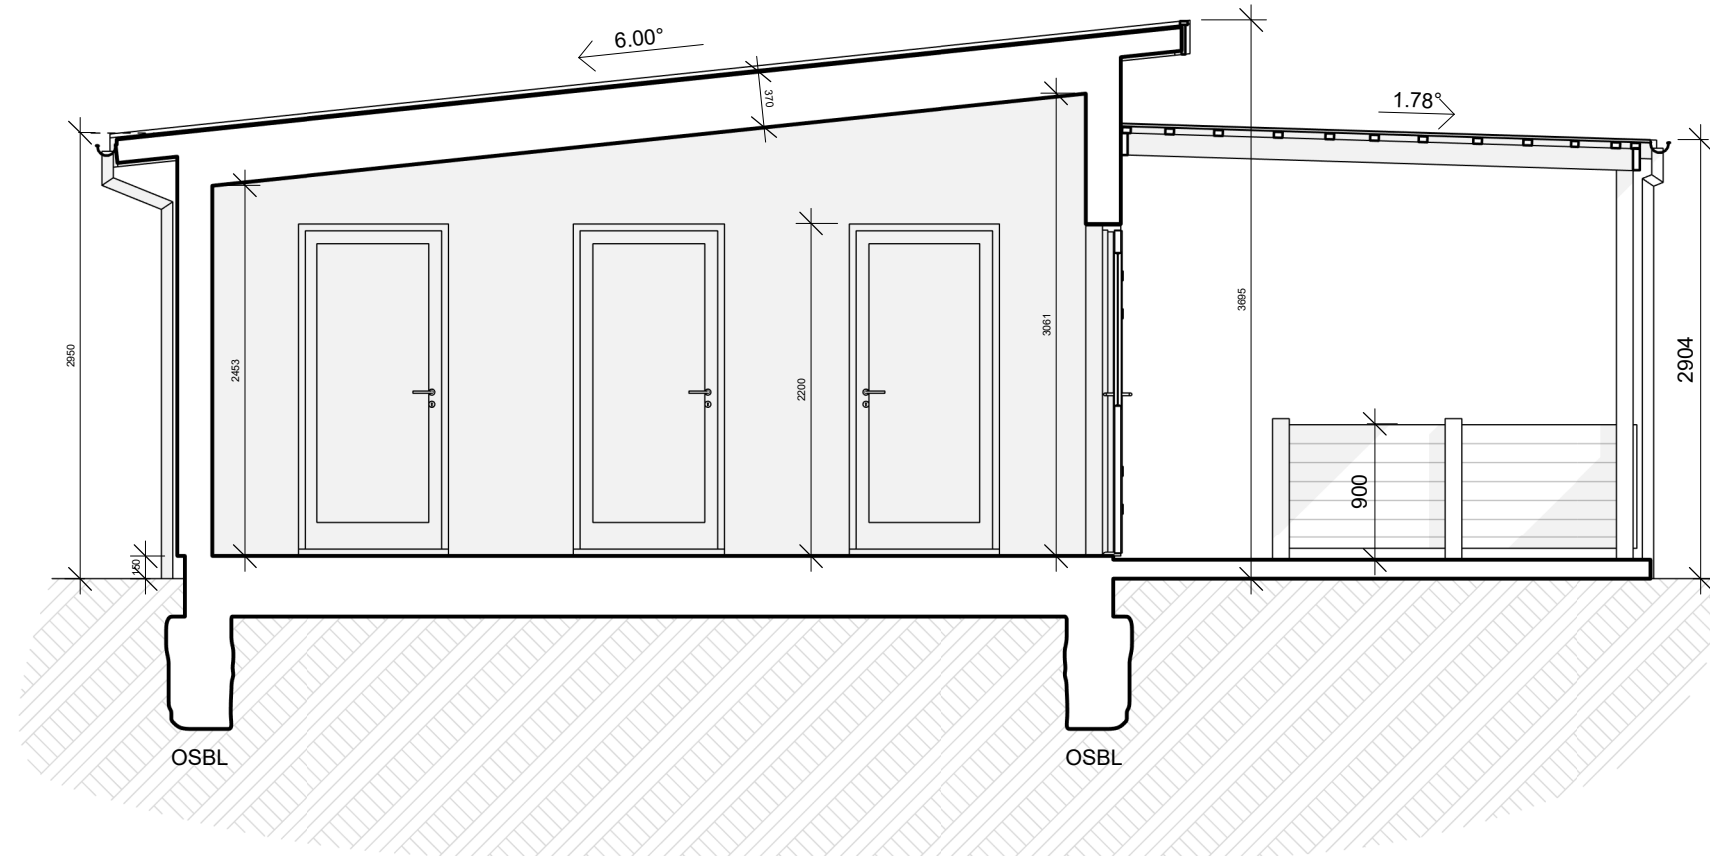

**Fundament/sokkel:**

Sokkelpuds  
Letklinkerblok  
Kantisolering (50mm)  
Radon sikring  
Beton stribefundament (300mm)

NB: *Fundament udstøbes til min. frostfrydbyde, dog min. til bæredygtig bund. Endelig dimension fastsættes under udførelsen. Anførte dimensioner er derfor kun vejledende.*

**Terrændæk:**

U-værdi: 0,15 W/m²K

Svømmende gulv inkl. fugtspærre  
100mm betondæk (beton 20C)  
Y6 150mm armeringsvæv  
300mm varmeisolering  
150mm kapilarbrydende lag

Henvisninger:

Signaturforklaring:



**Myndighedsprojekt**

Beskrivelse:

Projekt & klientnavn:

Østervangshaven

Fælleshus

Matrikel nr. 11a

Dokument emne:

Tværsnit

Sag

Version

Format

Tegnet af:

Kontrolleret af:

Godkendt af:

Dato:

Versionsdato:

Målestok:

Filnavn:

0.5M 1M 1.5M 2M 2.5M

Number

0.1.0

A3

DW

DW

OA

1:50

H3\_EX\_N01